


Säker Vatteninstallation cc 120 mm

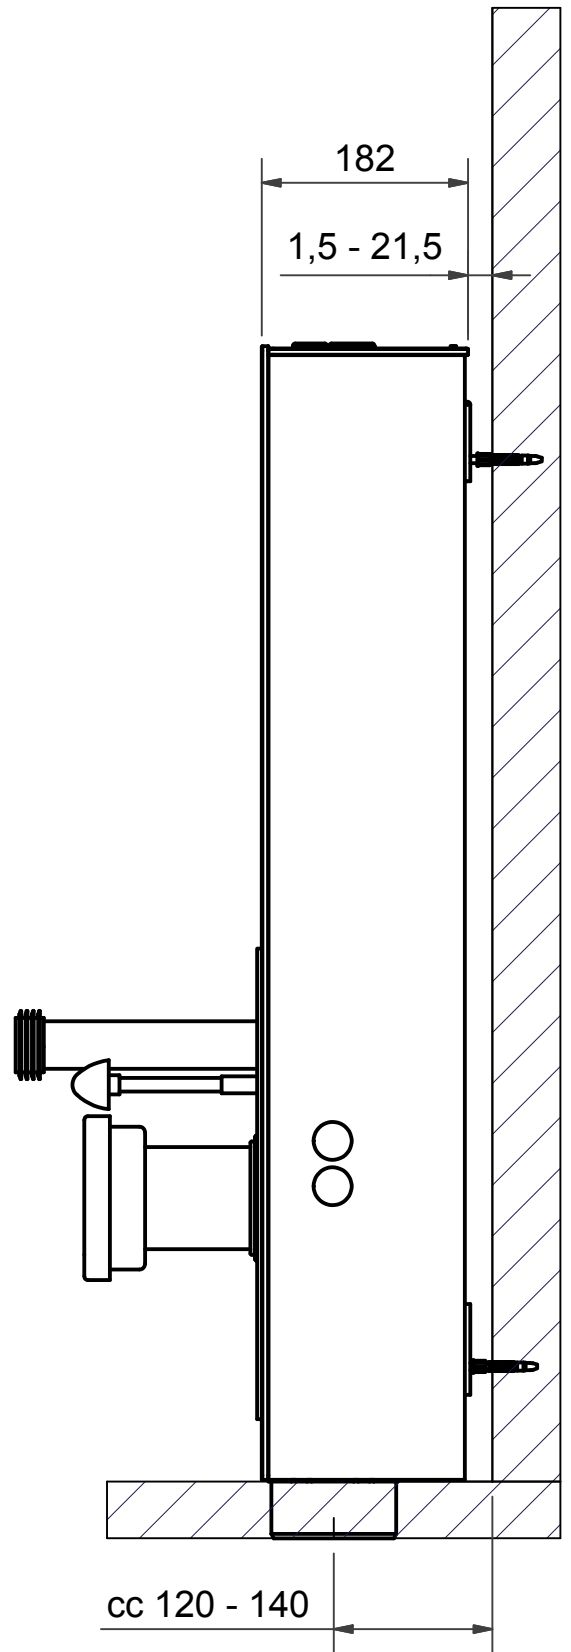

ex. NCC Installation cc 140 mm